

Feldmann Architekten – Alverskirchener Str. 12 – 48167 Münster

No.1 Immobilien GmbH
Hochstraße 74
58095 Hagen

04.11.2024

Wohnflächenberechnung – Reihenmittelhaus, Max-Planck-Str. 117, 58093 Hagen

Lage: Max-Planck-Str. 117
Gemarkung: 58093 Hagen

Sehr geehrte Frau Ilic,


nach eingehender Prüfung können wir Ihnen mitteilen, dass die Wohnfläche für das Reihenmittelhaus 103,29m² beträgt.

Zur Rücksprache stehe ich Ihnen jeder Zeit zur Verfügung.


Mit freundlichem Gruß



Sebastian Feldmann
M.Sc. Architekt

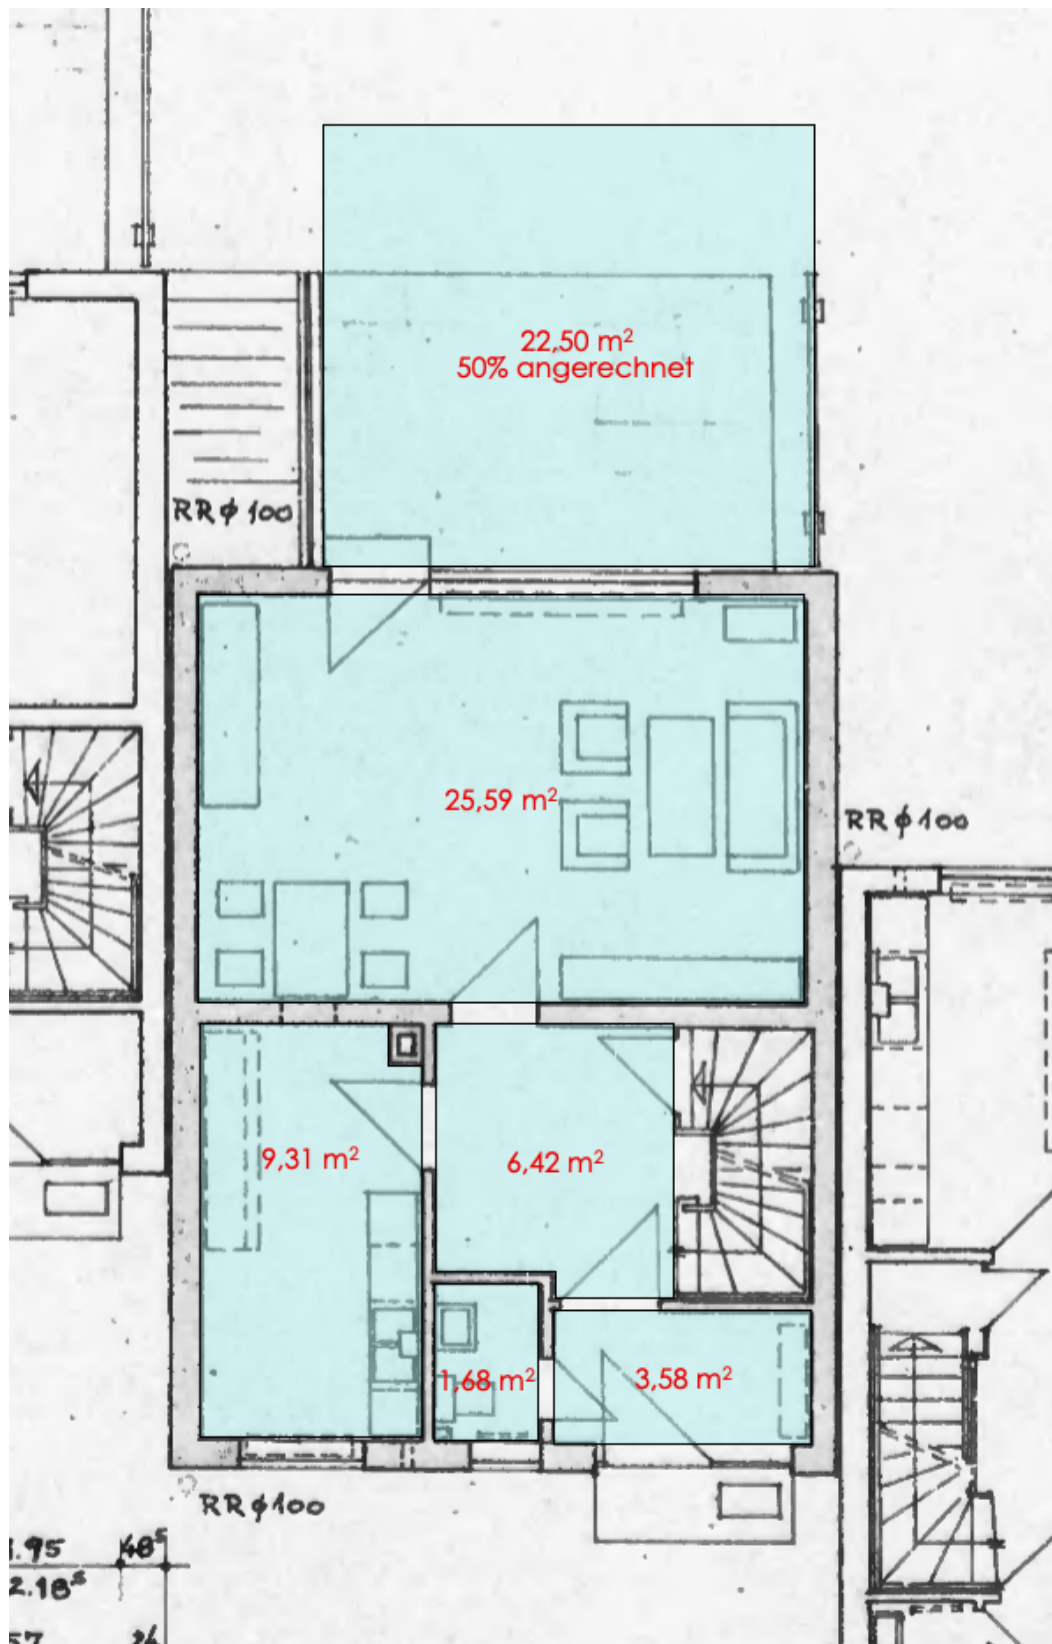

Erdgeschoss 1

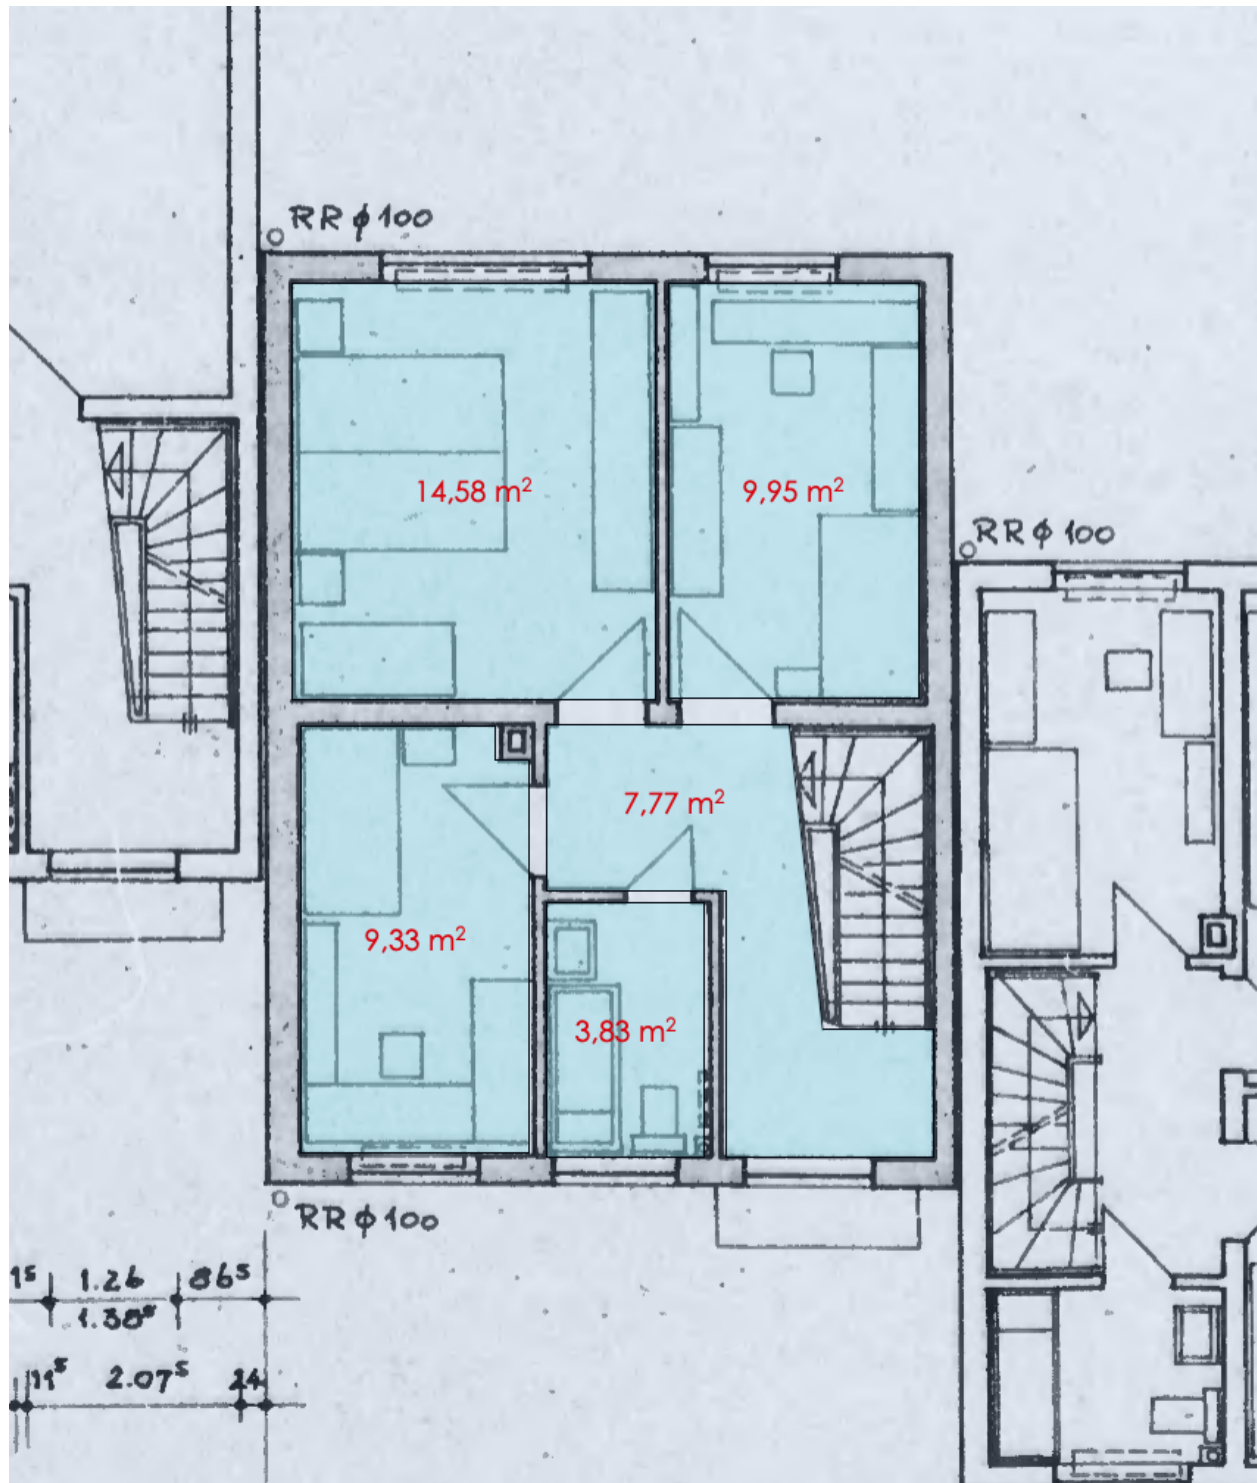

Obergeschoss 1